




10193

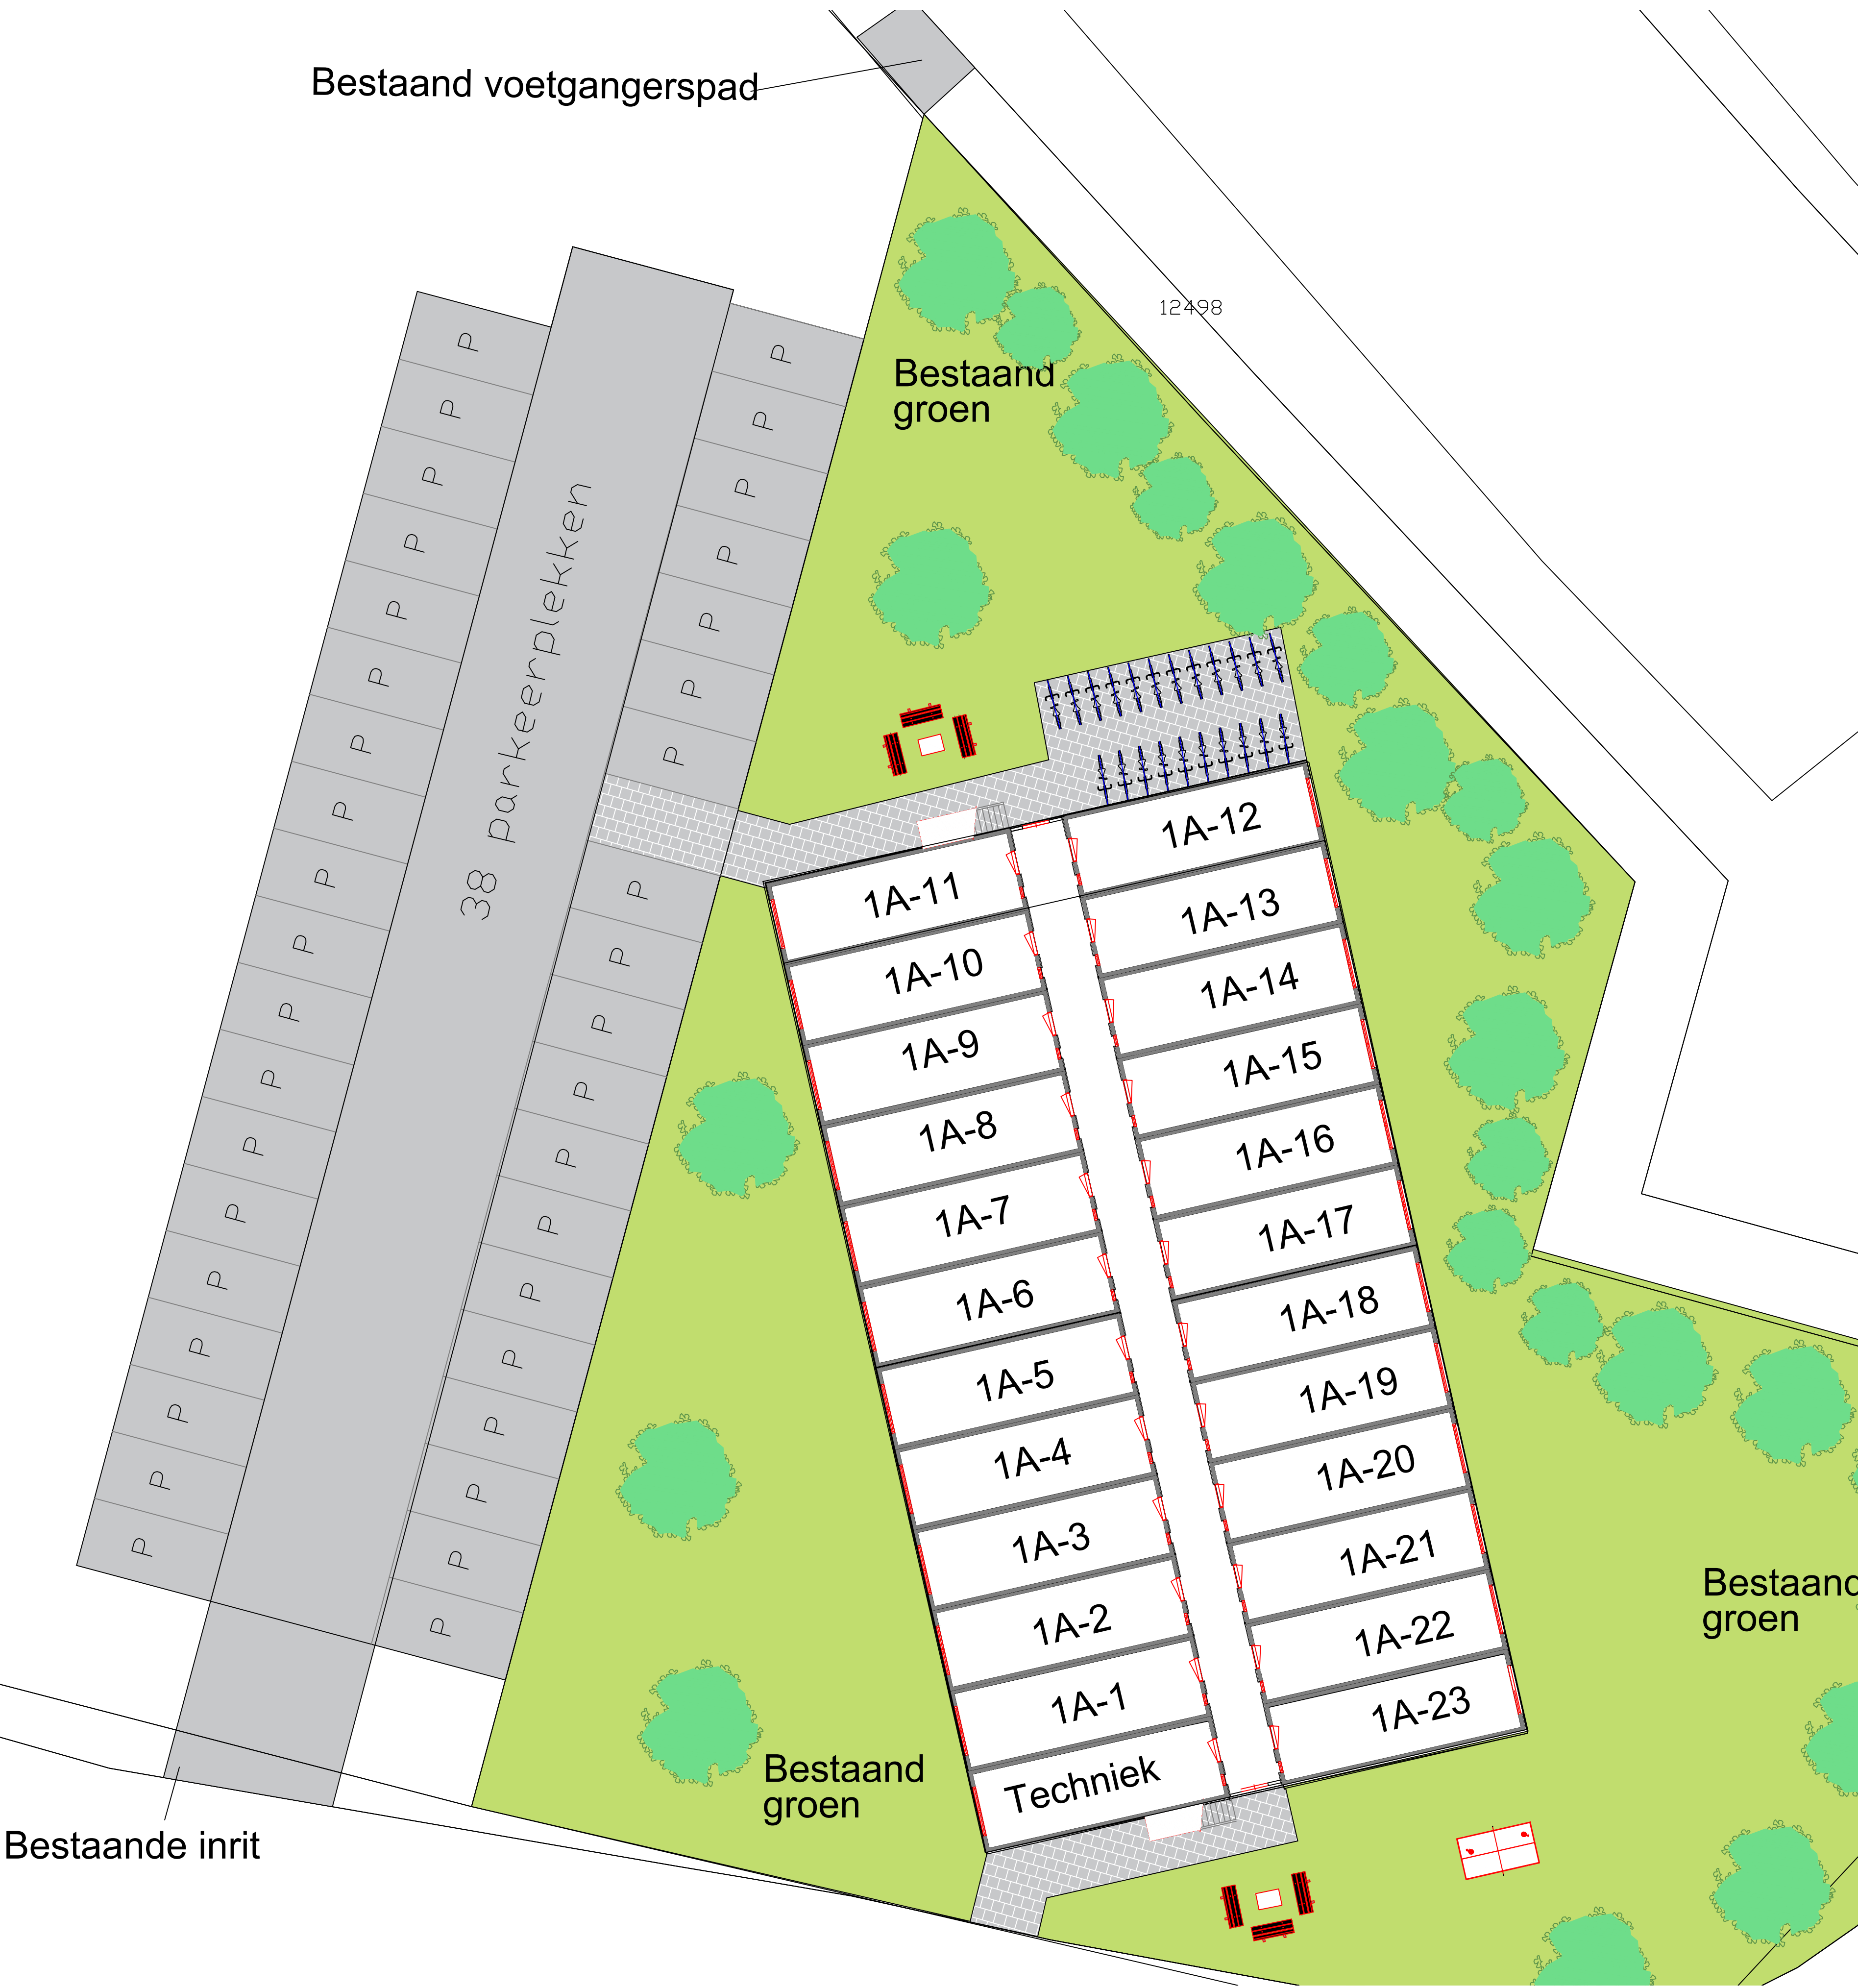


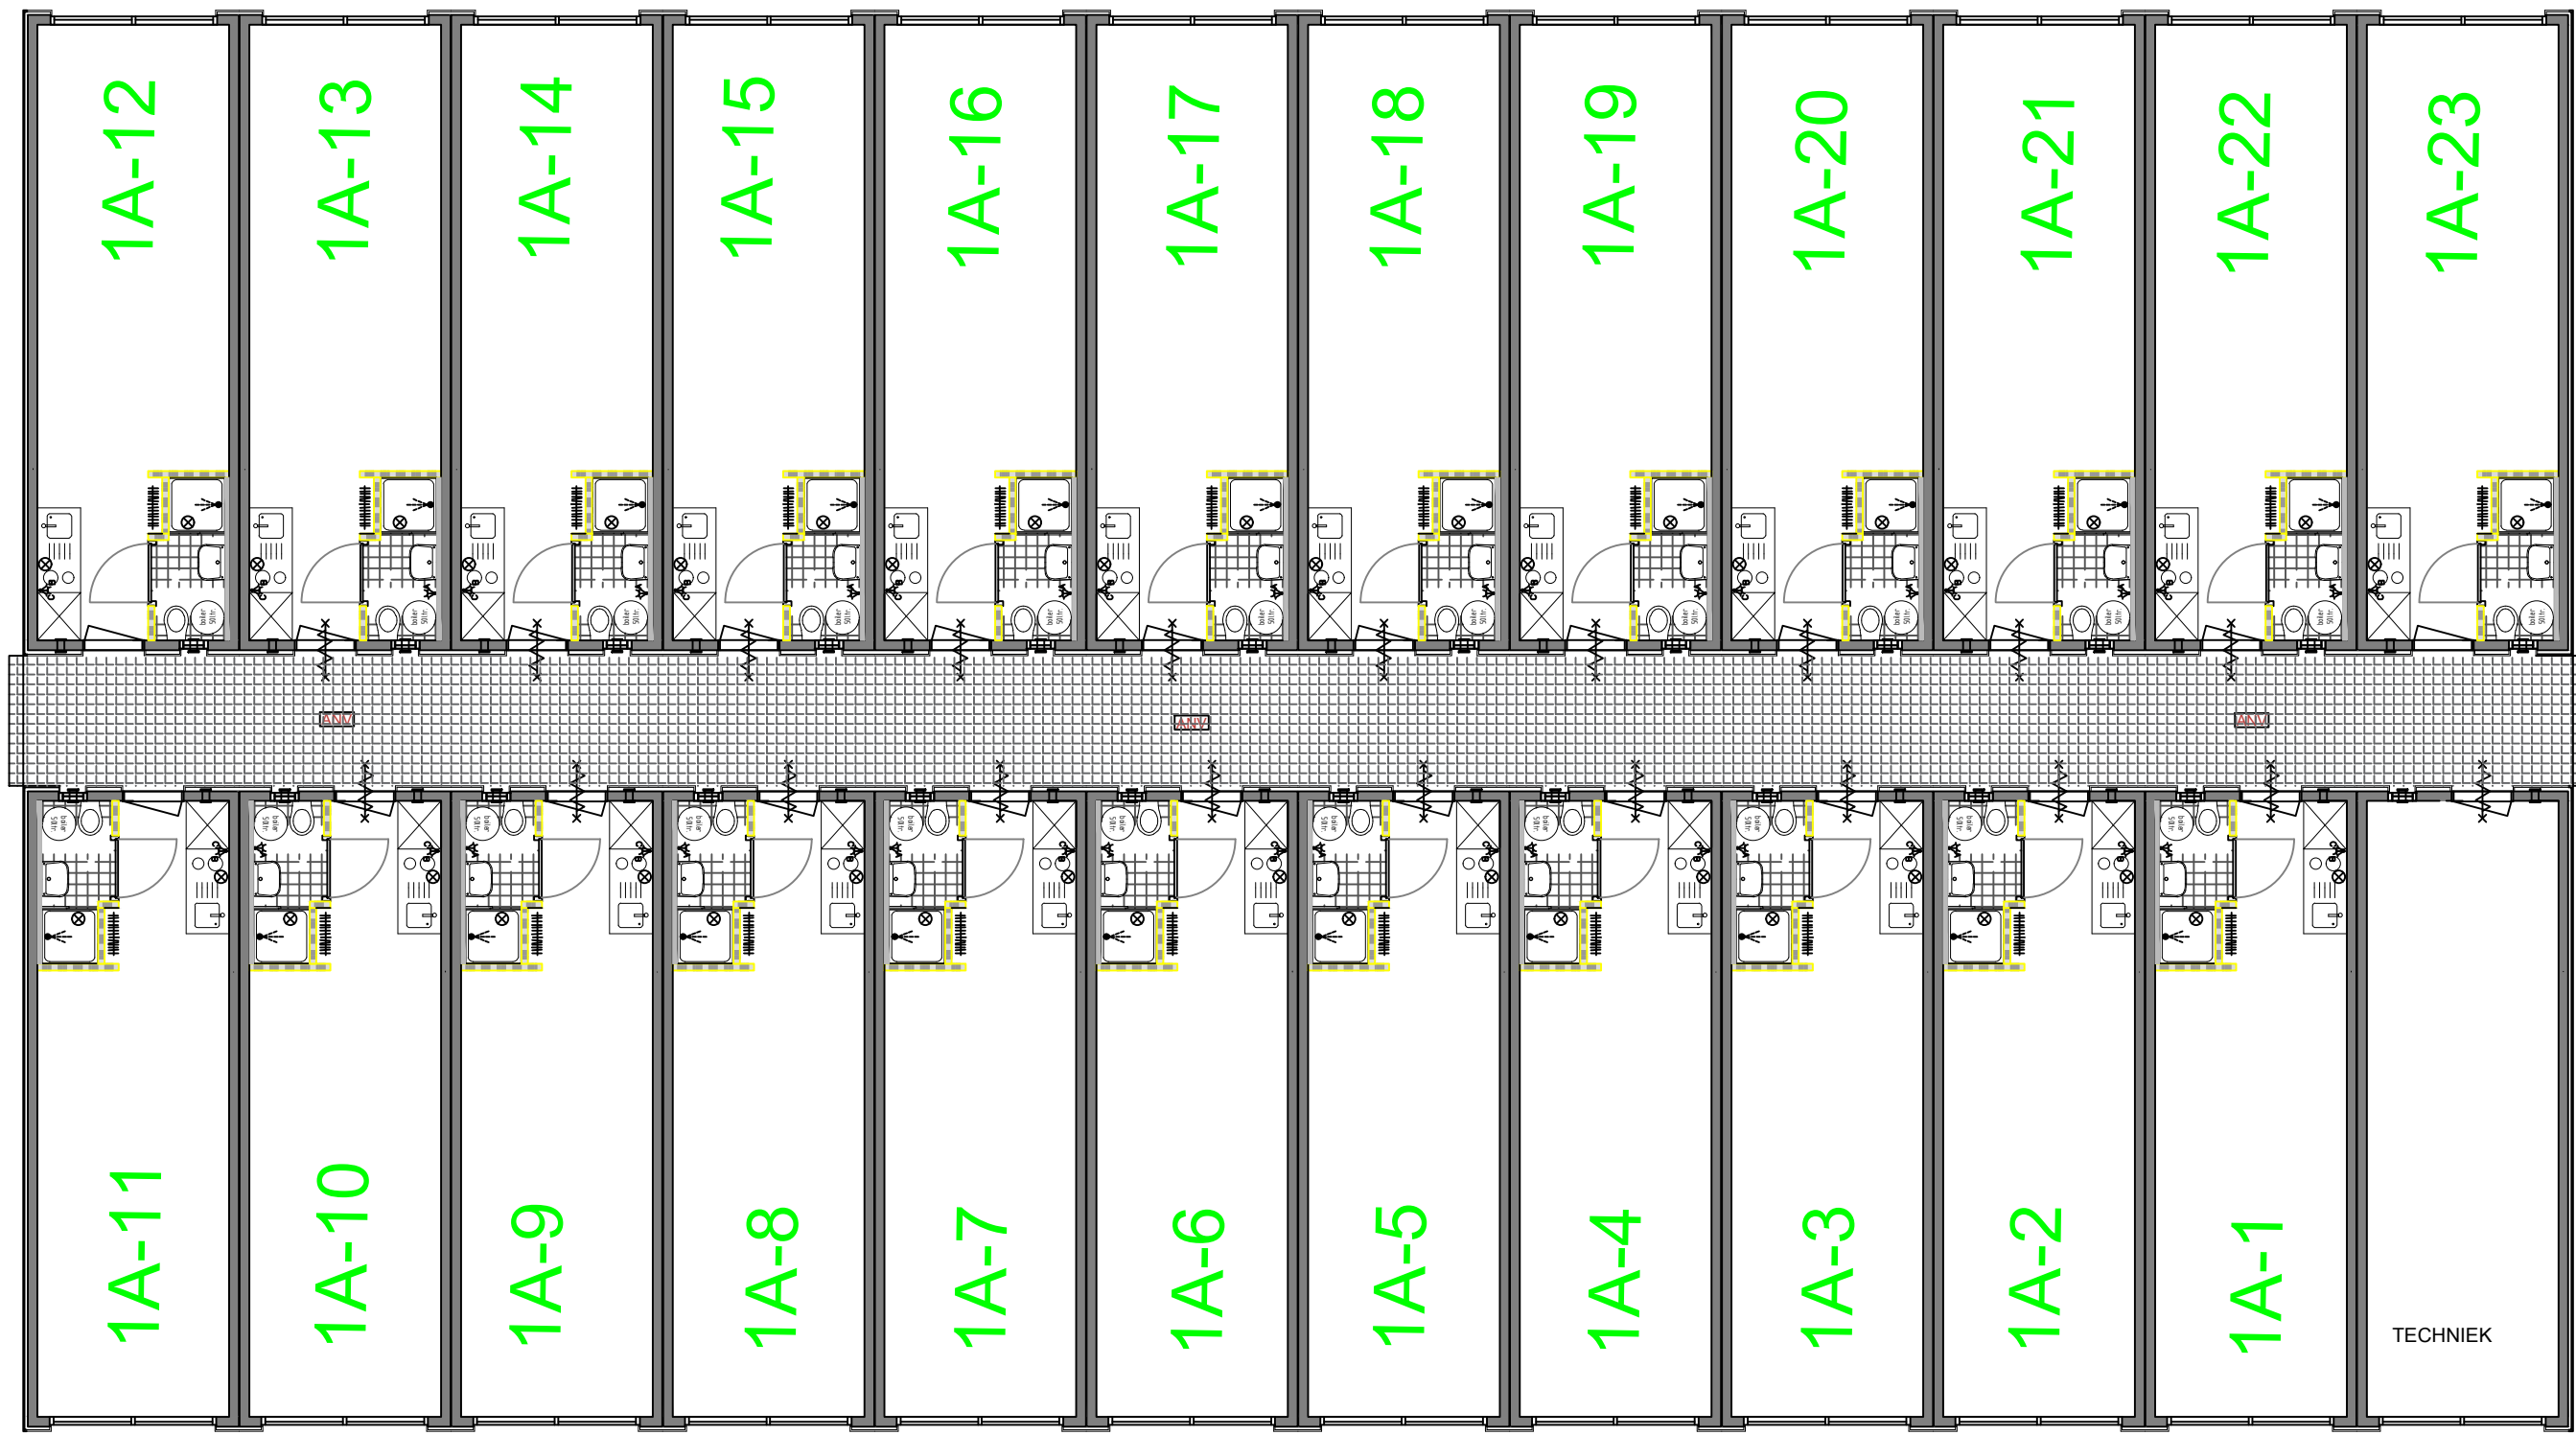

BEGANE GROND

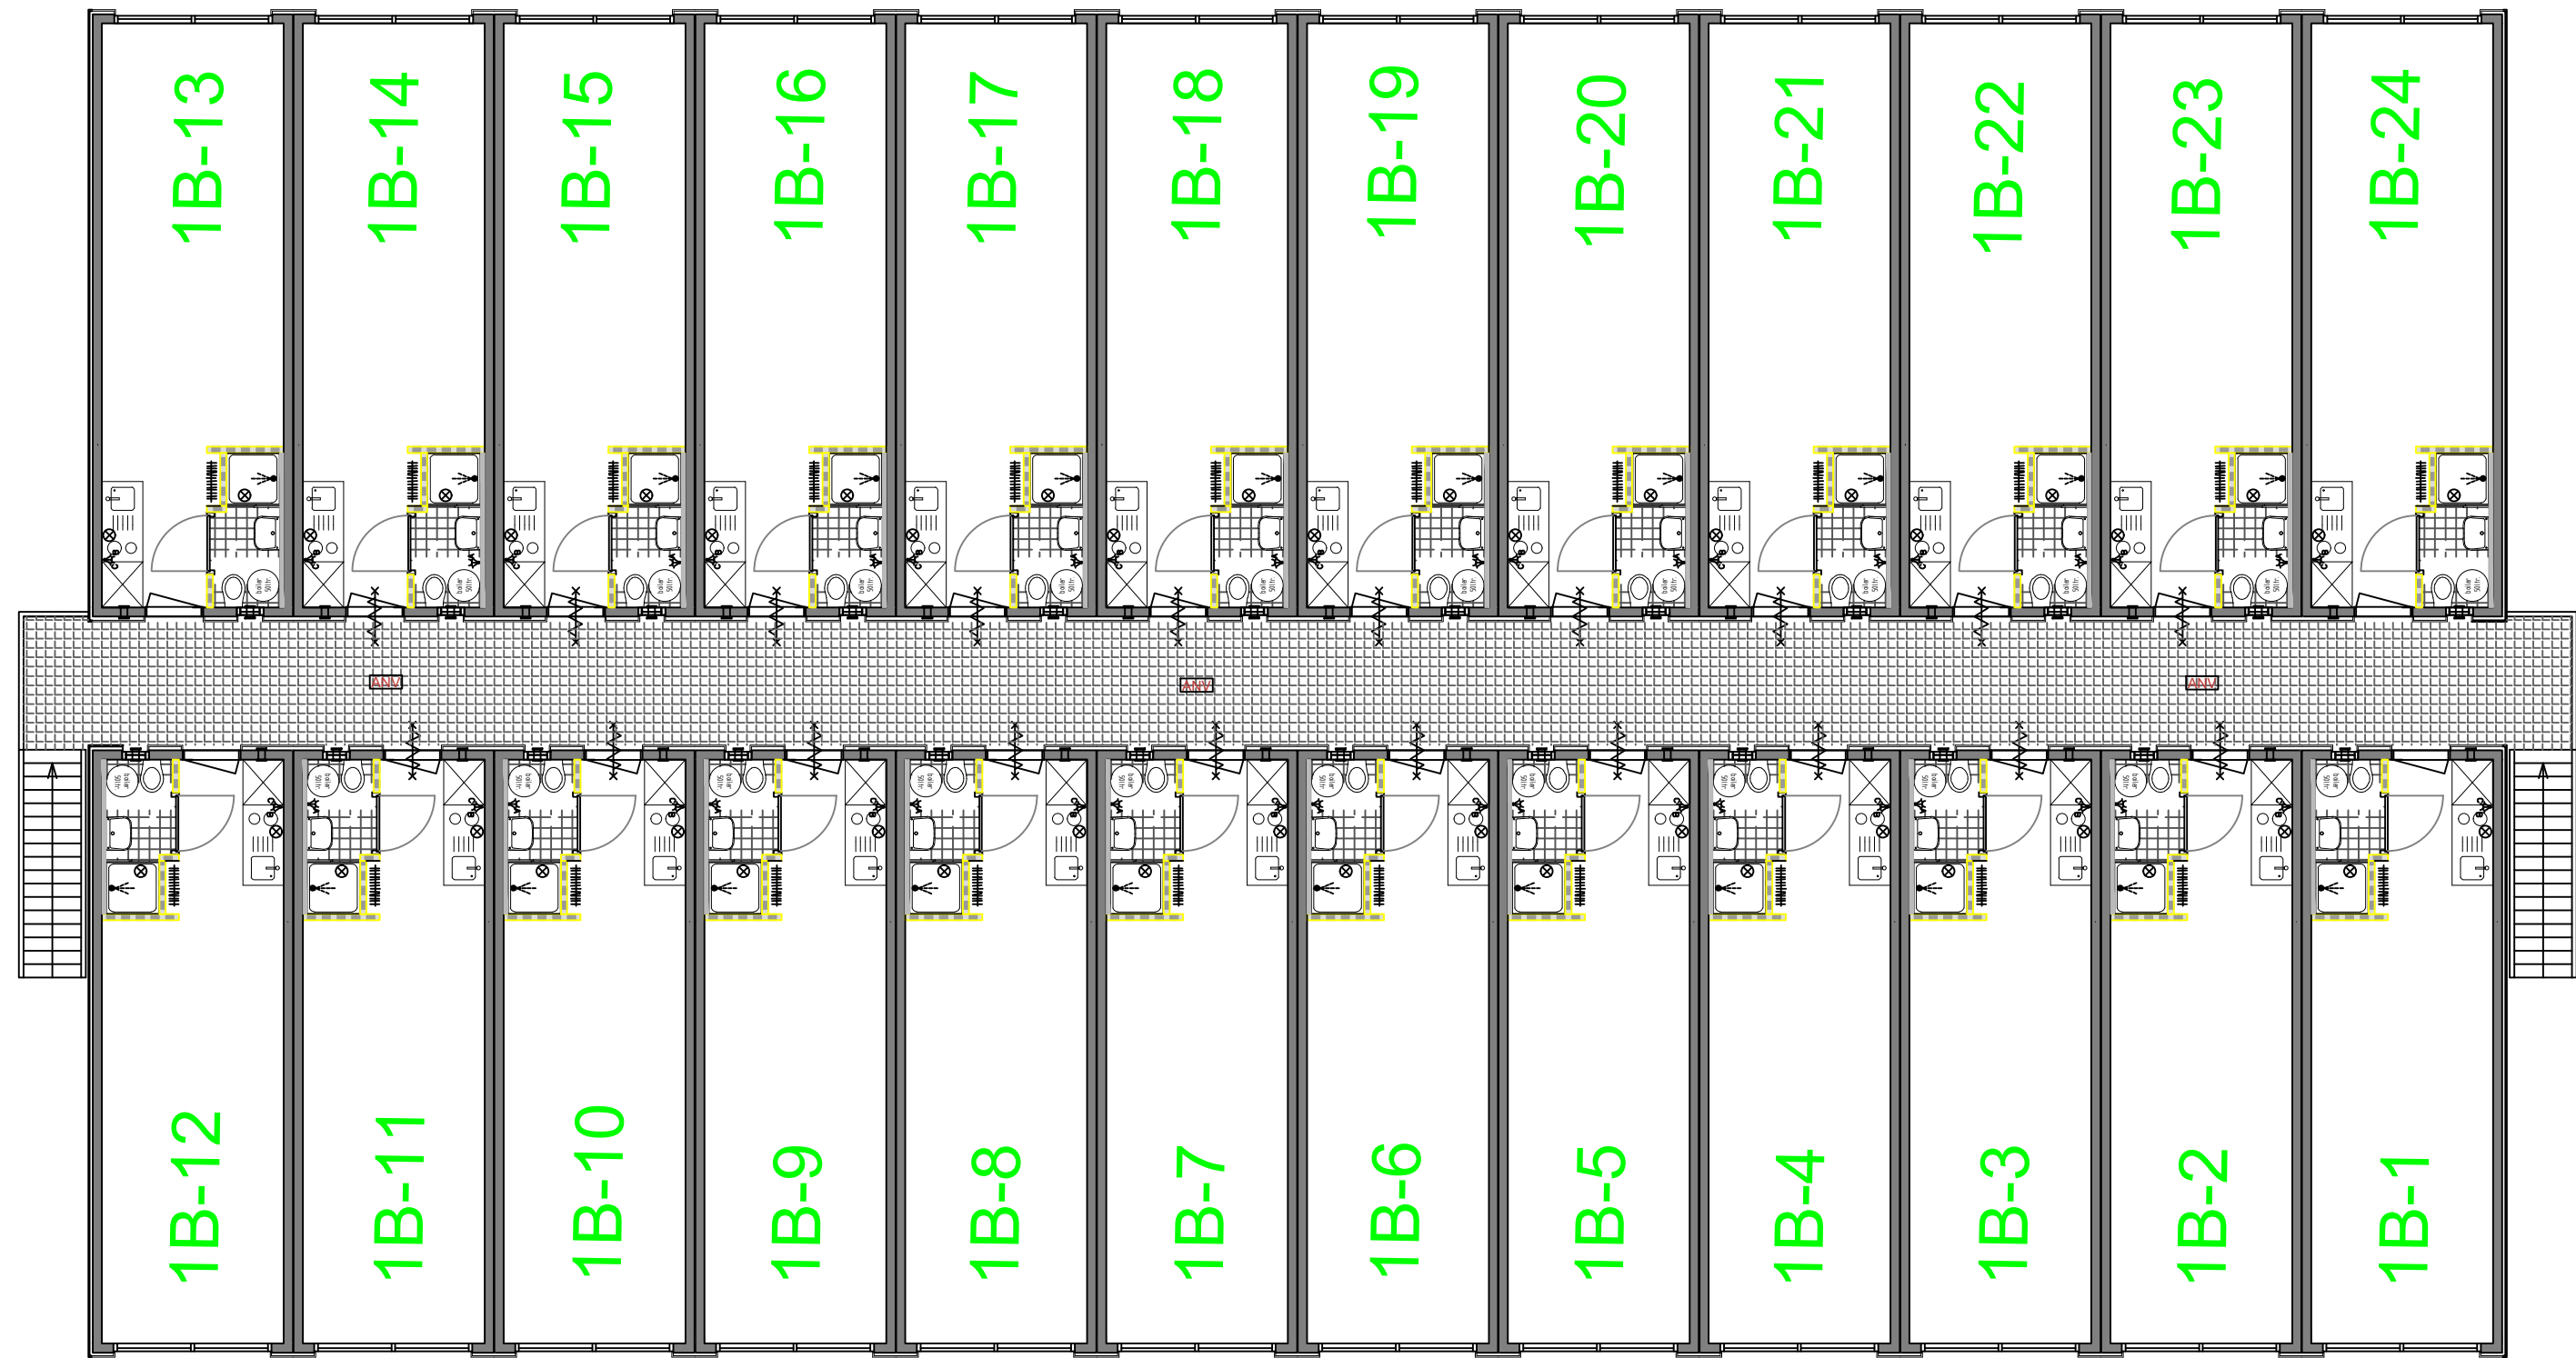

1e VERDIEPING

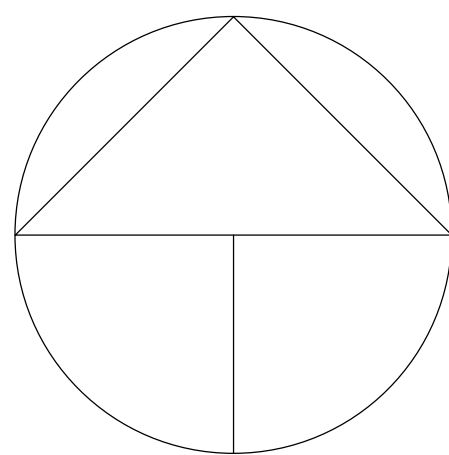

PROJECT:		ONDERWERP:	
		Plattegrond Nieuw	
OPDRACHTGEVER:		GETEKEND:	DATUM:
		EG	20-08-2021
		-	-
		-	-
		-	-
SCHAAL:		FORMAAT:	Tekeningnummer:
		A3	A0_01
Flexwonen N.H		1: 100	